


und gut nutzbar  
-Ausfahrt liegt e  
Damit ist neben  
Schallschutz für  
Wohnbebauung

**Organisation**  
Um optimale Ak  
garantieren, we  
zeughallen die l  
flächen angeord  
liegt zwischen c  
Berufs- und Fre  
funktioniert dan  
beide Nutzer gl  
Im 1. Obergesc  
schaftsräume fi  
Das 2. Oberges  
Berufsfeuerweh  
Ruhebereich. D  
herbergt die Tie  
stellplätze der  
den Stellplätze  
bedingt durch d  
getrennte Alarm  
die Alarmausfal  
Straßewesentlic

**Höheneentwick**  
Das Grundstüci  
um ca. 4m an. I  
Hanggeschoss  
garage mit den  
verorten.

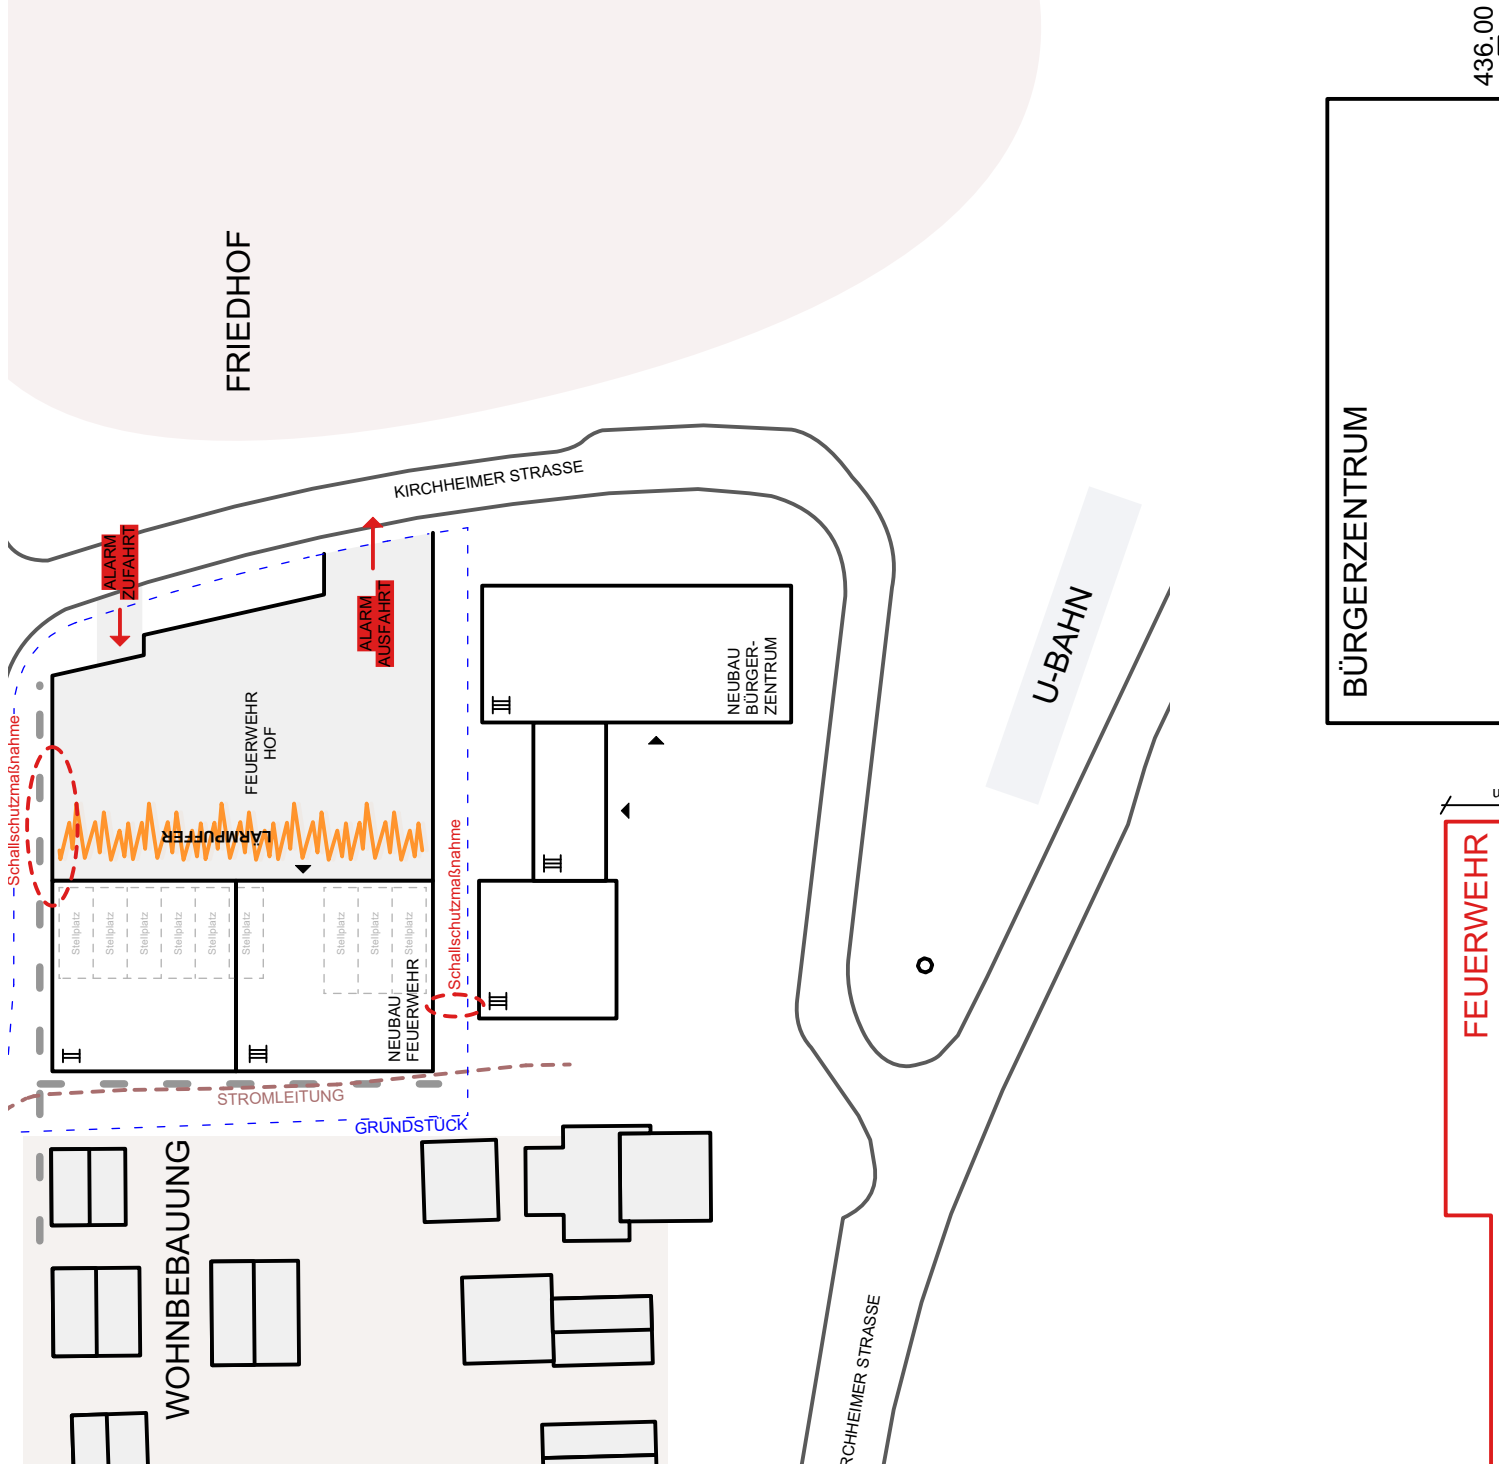

436.00

Höhenringweg

428

427.00m

428.00m

ALARM  
ZUFAHRT

428

424

430

431

Kirchheimer Straße

ALARM  
AUSFAHRT

430.00m

Übungsfläche

Aufstellfläche

Haupteingang

Aufstellfläche

436

429

430


110 kv Kabel

431

432

433

434

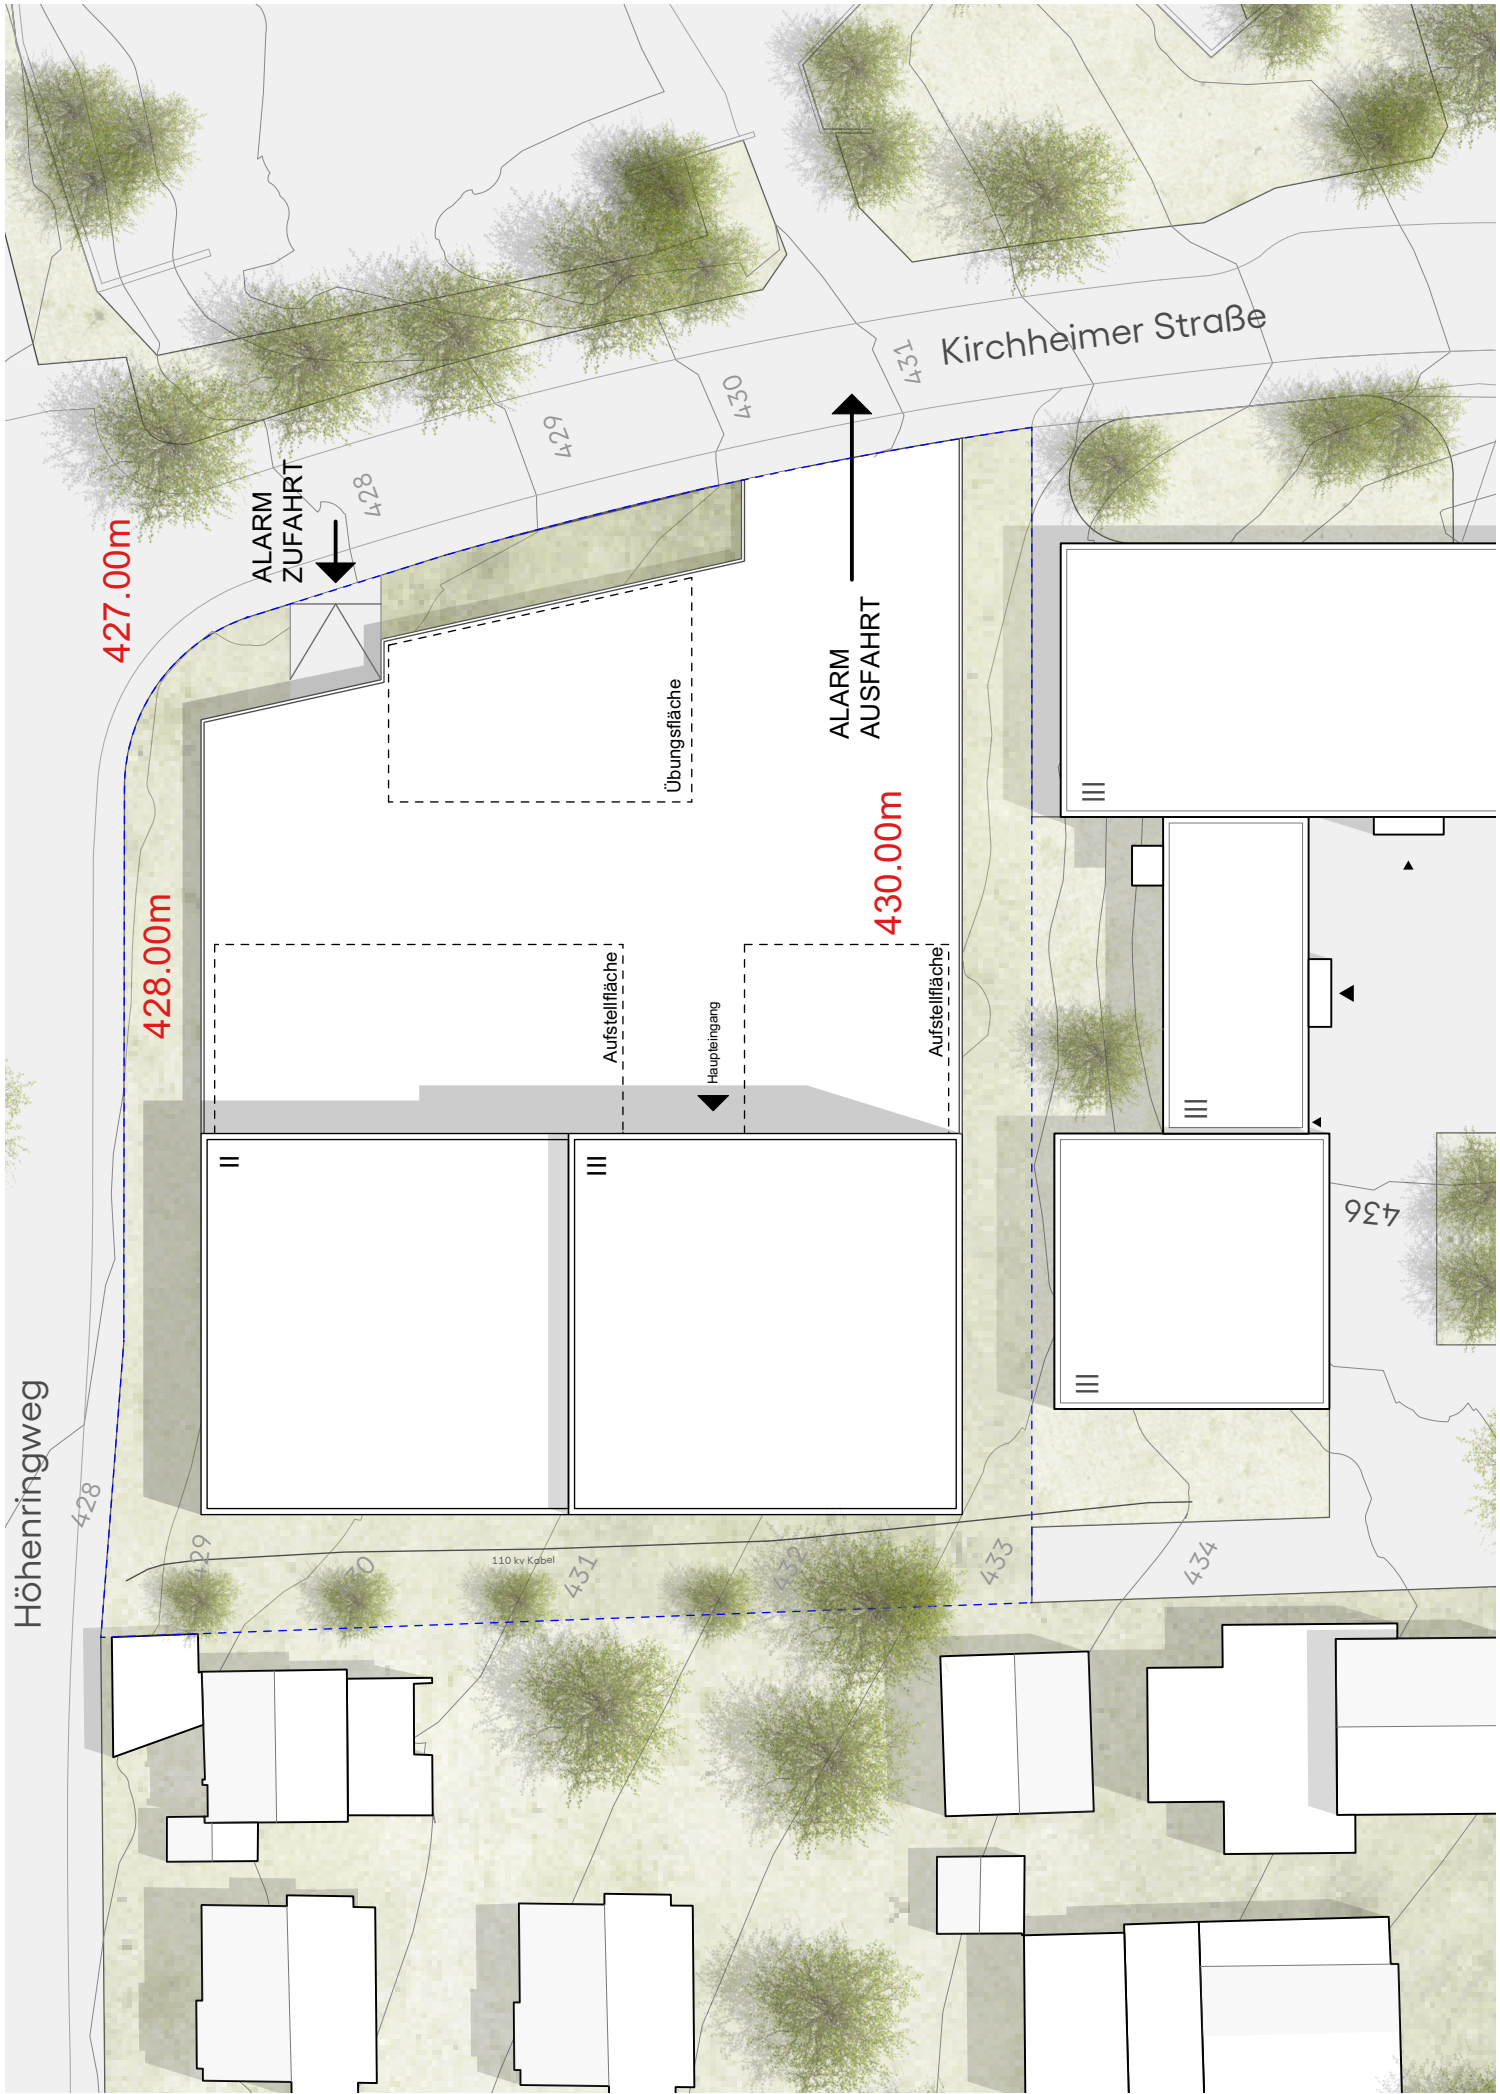

Höhenringweg

Kirchheimer Straße

427.00m

Alarm  
zufahrt

9f

426.50m

Rampe 10%

3.60m

Technik  
Feuerwehr

10

09

08

07

06

05

04

03

02

01

32 Stellplätze FF

11

12

13

14

15

16

17

18

19

20

21

22

23

24

25

26

27

28

29

30

31

32

01

02

03

04

05

06

07

08

09

10

10 Stellplätze BF

- 3.50m

Zugang  
FF/BF

Technik  
Feuerwehr

Zugang  
BF

Technik  
Feuerwehr

Erweiterung Tiefgarage / Untergeschoss möglich

Längsschnitt

Querschnitt

436

III

III

III

429

430

431

432

433


434

434

435

431

428

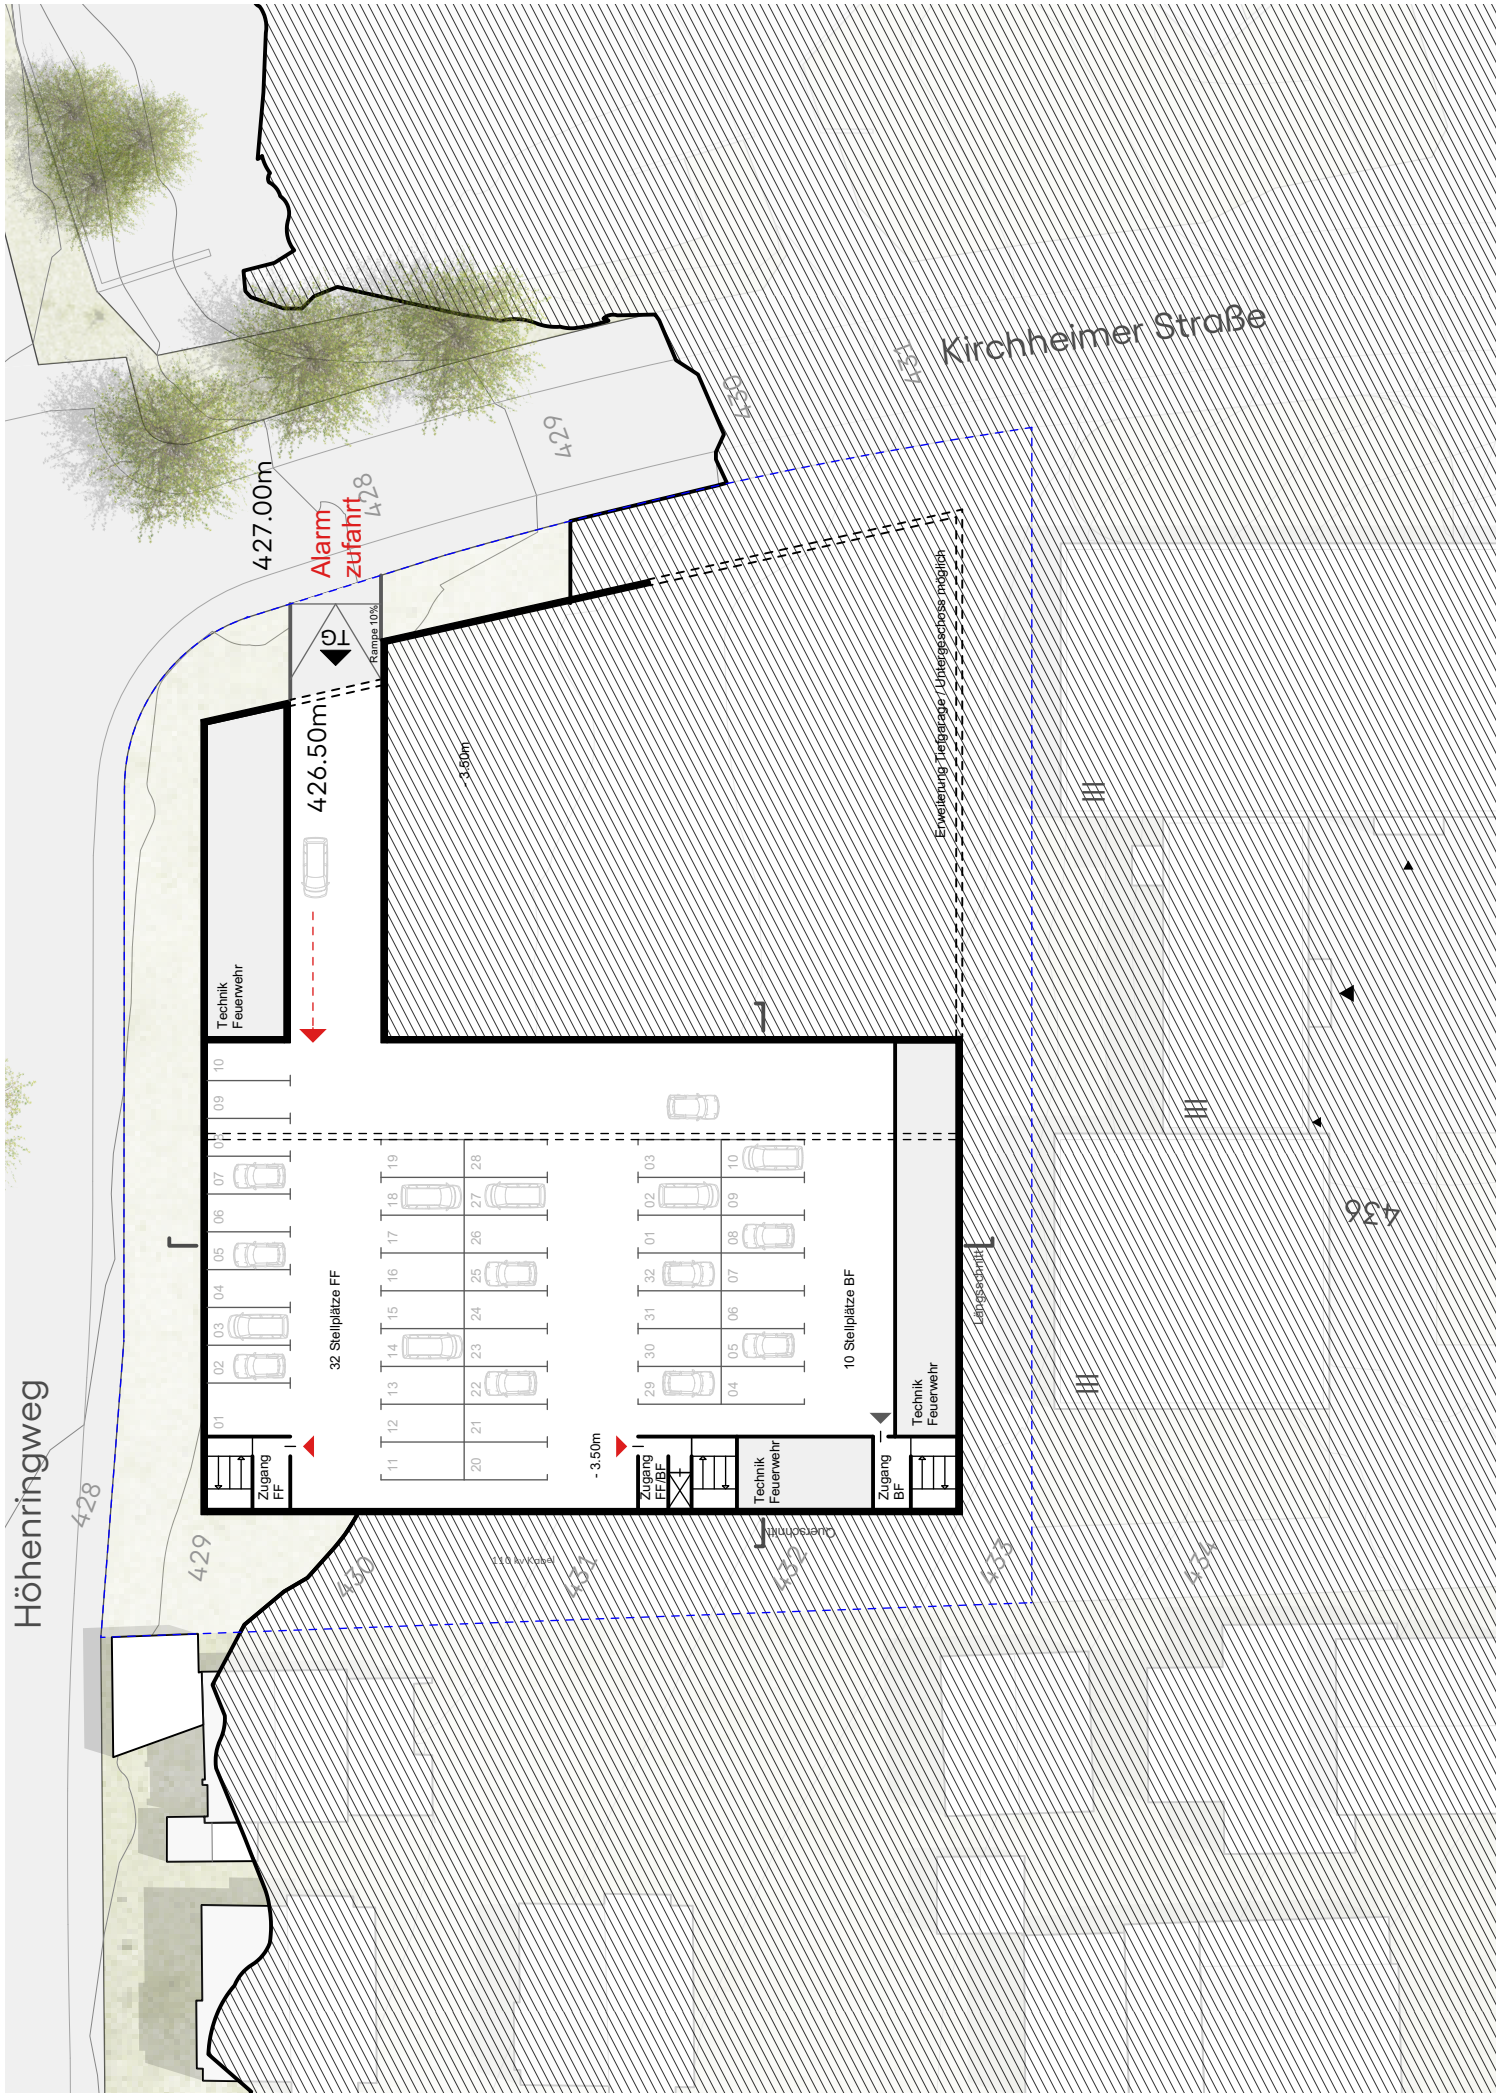

Höhenringweg

Kirchheimer Straße

427.00m

428.00m

430.00m

432.00m

429

430

431



433

434

436

Alarmfahrt

Alarmausfahrt

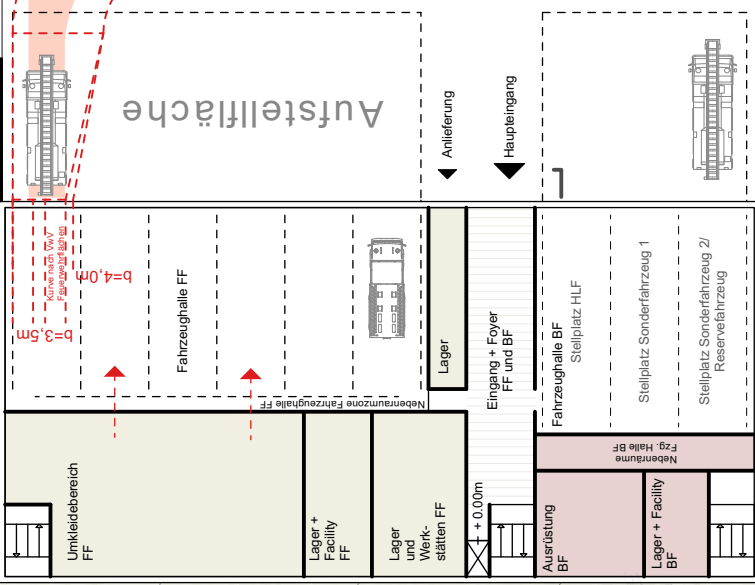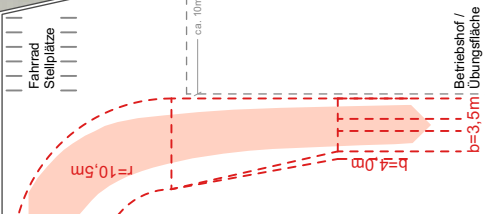

Aufstellfläche

Lärmschutzwand / 2m über Hofniveau

Längsschnitt

Lärmschutzwand 439.00m

Fahrrad Stellplätze

Betriebshof / Übungsfläche

Anlieferung

Haupteingang

110 kv Kabel

Querschnitt

Höhenringweg

Kirchheimer Straße

428

6247

430

124

428

429

430

110 kv Kabel


431

432

433

434

436

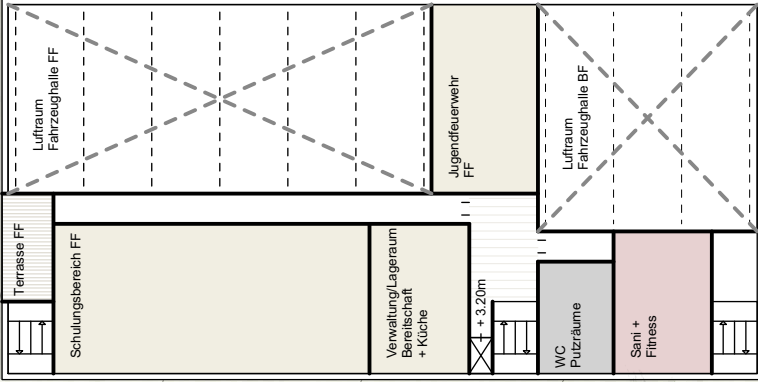


Längsschnitt

Querschnitt

Höhenringweg

Kirchheimer Straße

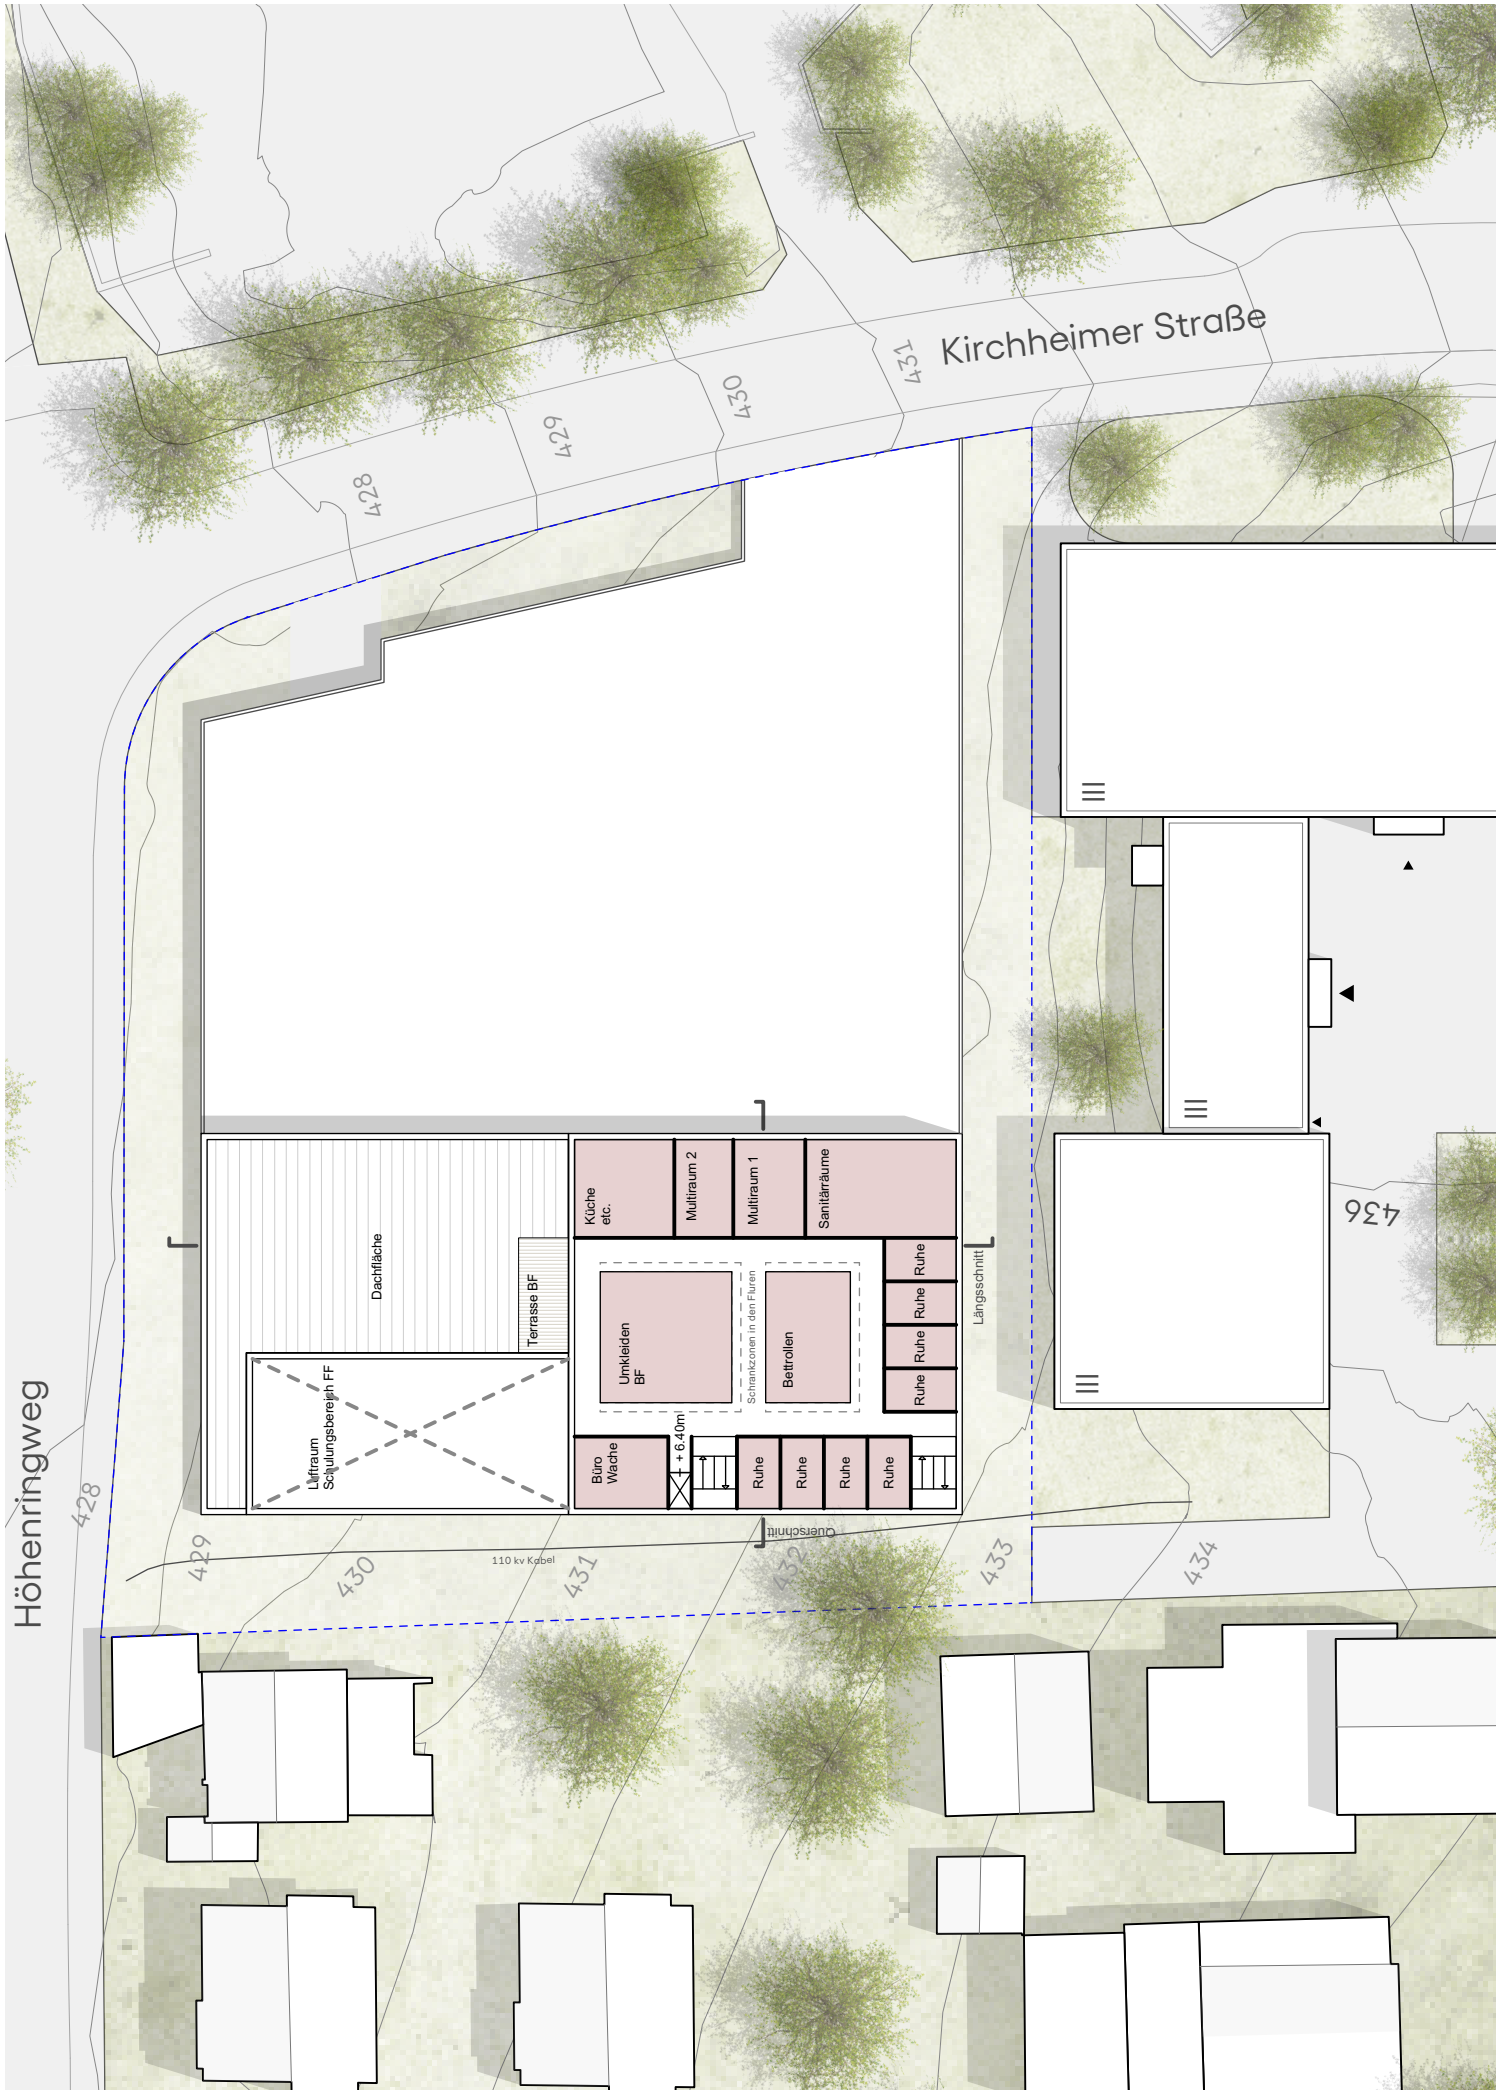

428

429

430

431

428

429

430

431

432

433

434



436




110 kv Kabel

Querschnitt

Längsschnitt

+ 6,40m

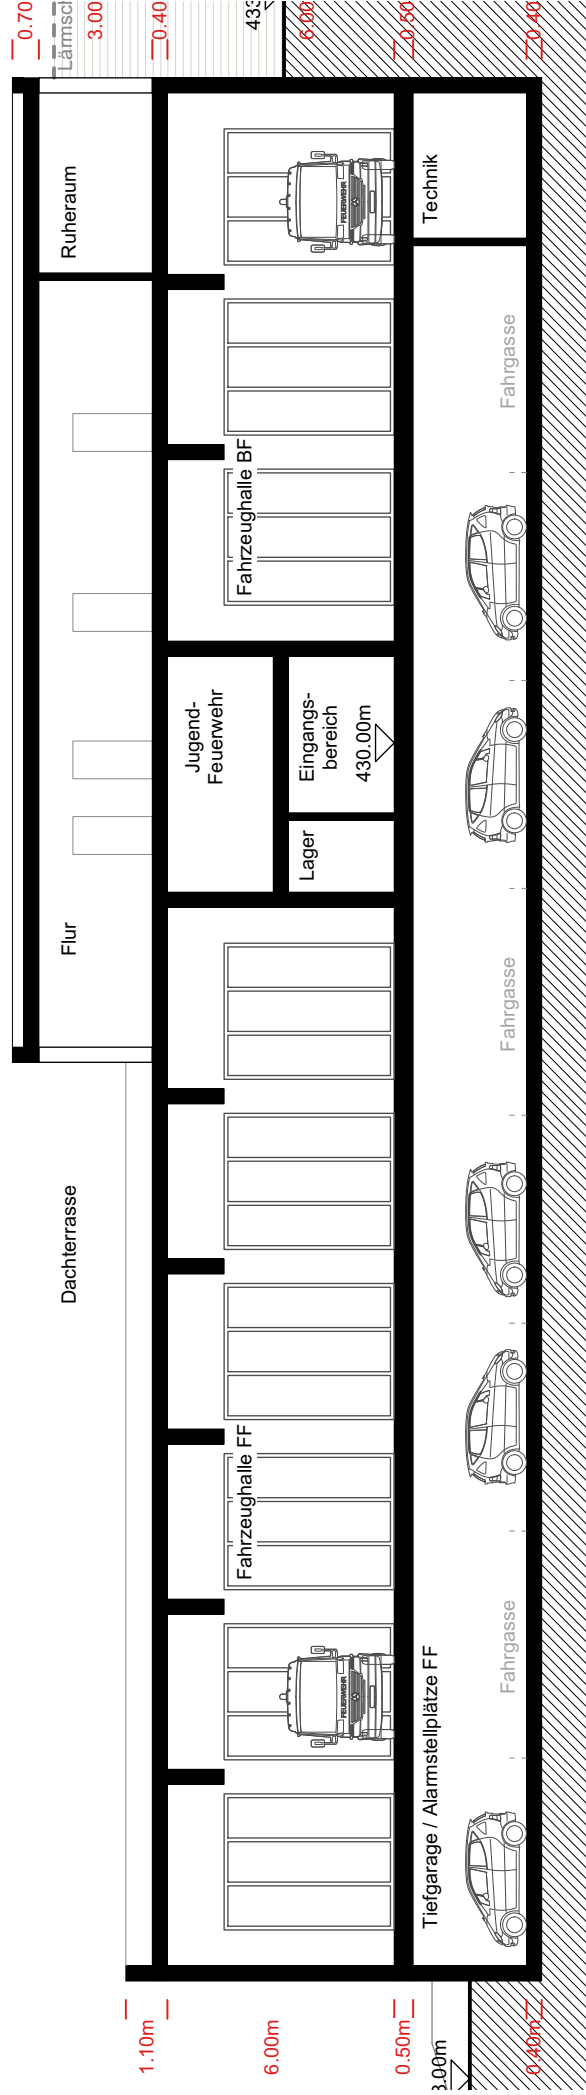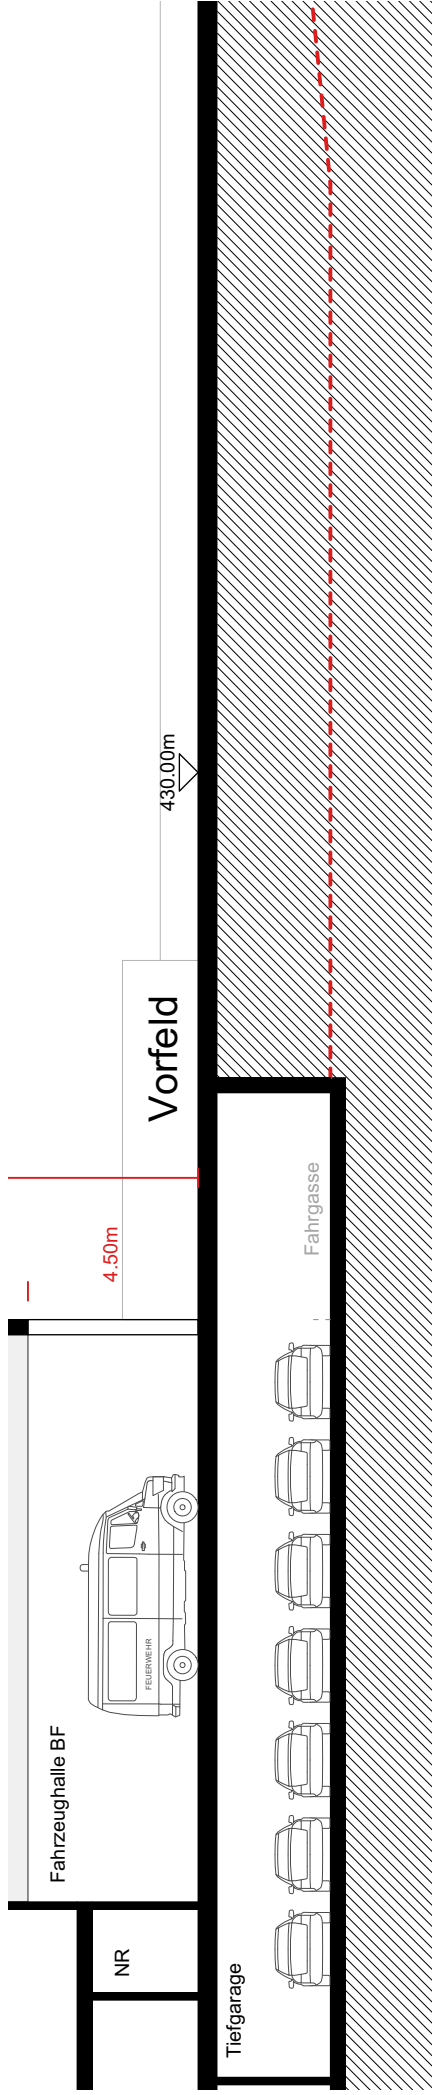

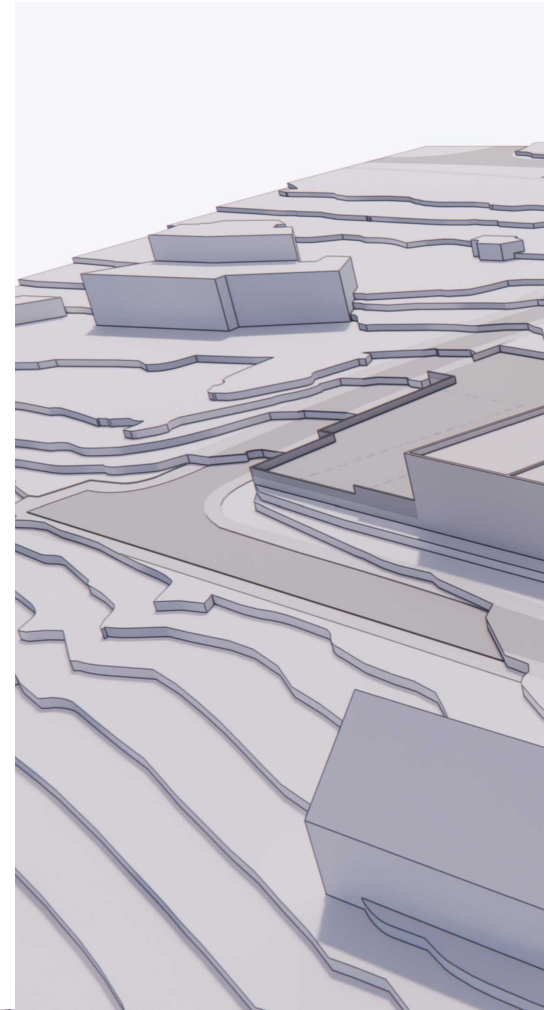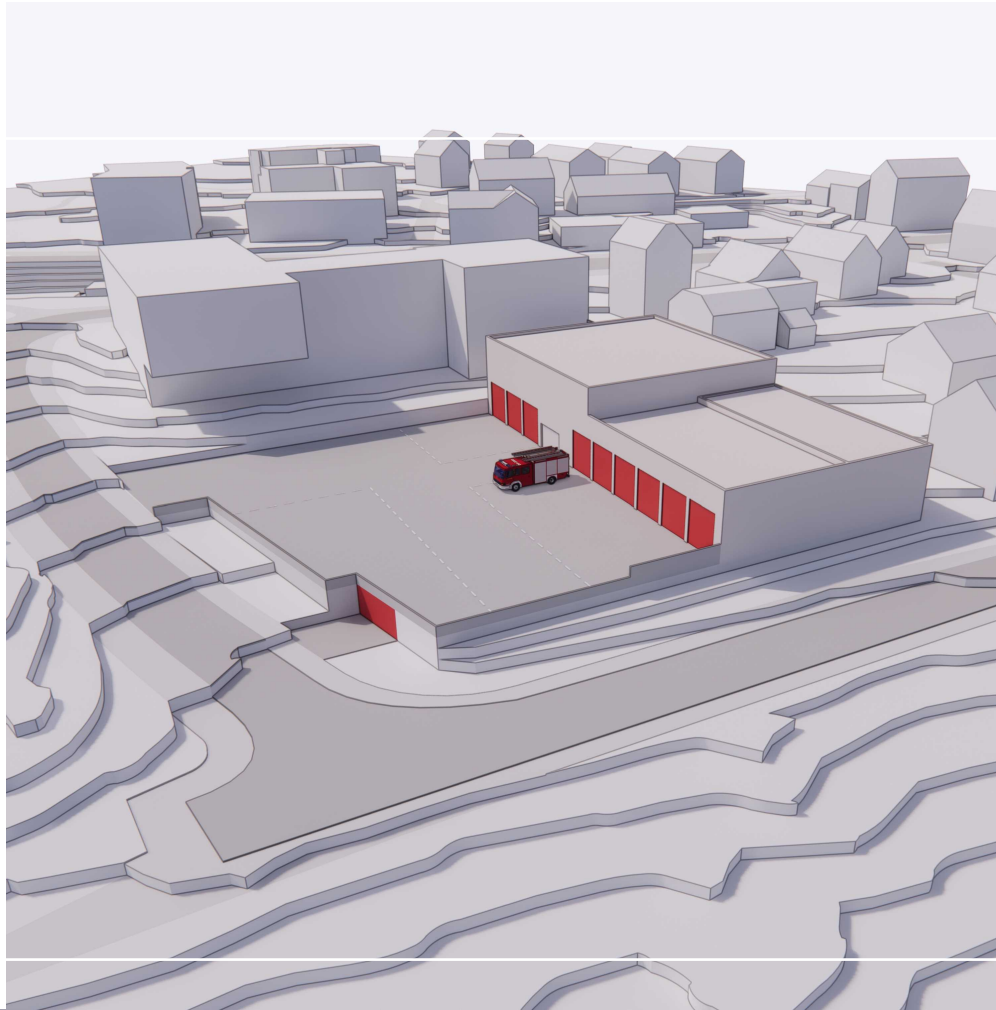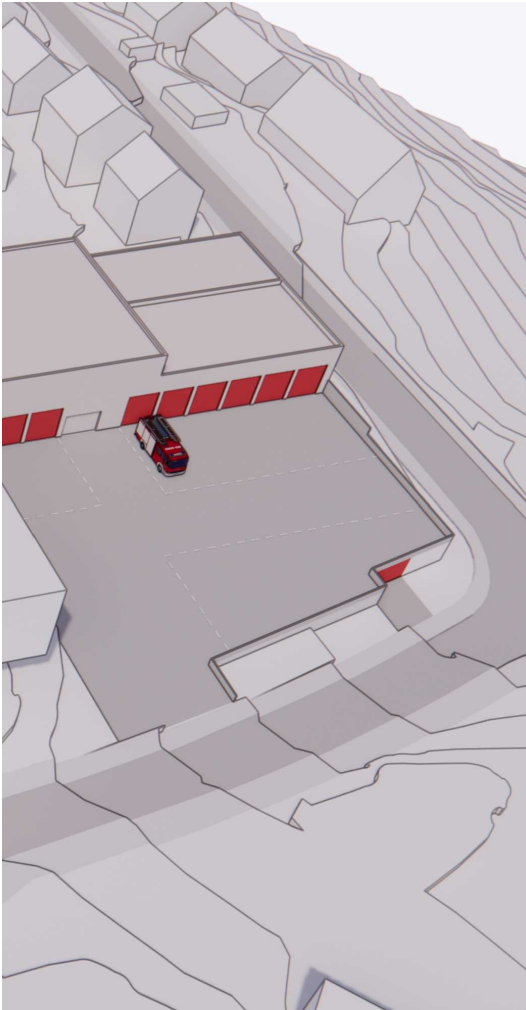

Blick Nord-Ost

Blick Nord-West